

"СОГЛАСОВАНО"

Начальник ГПС


Д-р мучуцкого р-на
М-н Абураханович Х.А
07.02.09

ПЛАН

эвакуации при пожаре и ЧС ЛШГ №2

"Утверждаю"
Директор ЛШГ №2
Омурова А.Ш

(Signature)

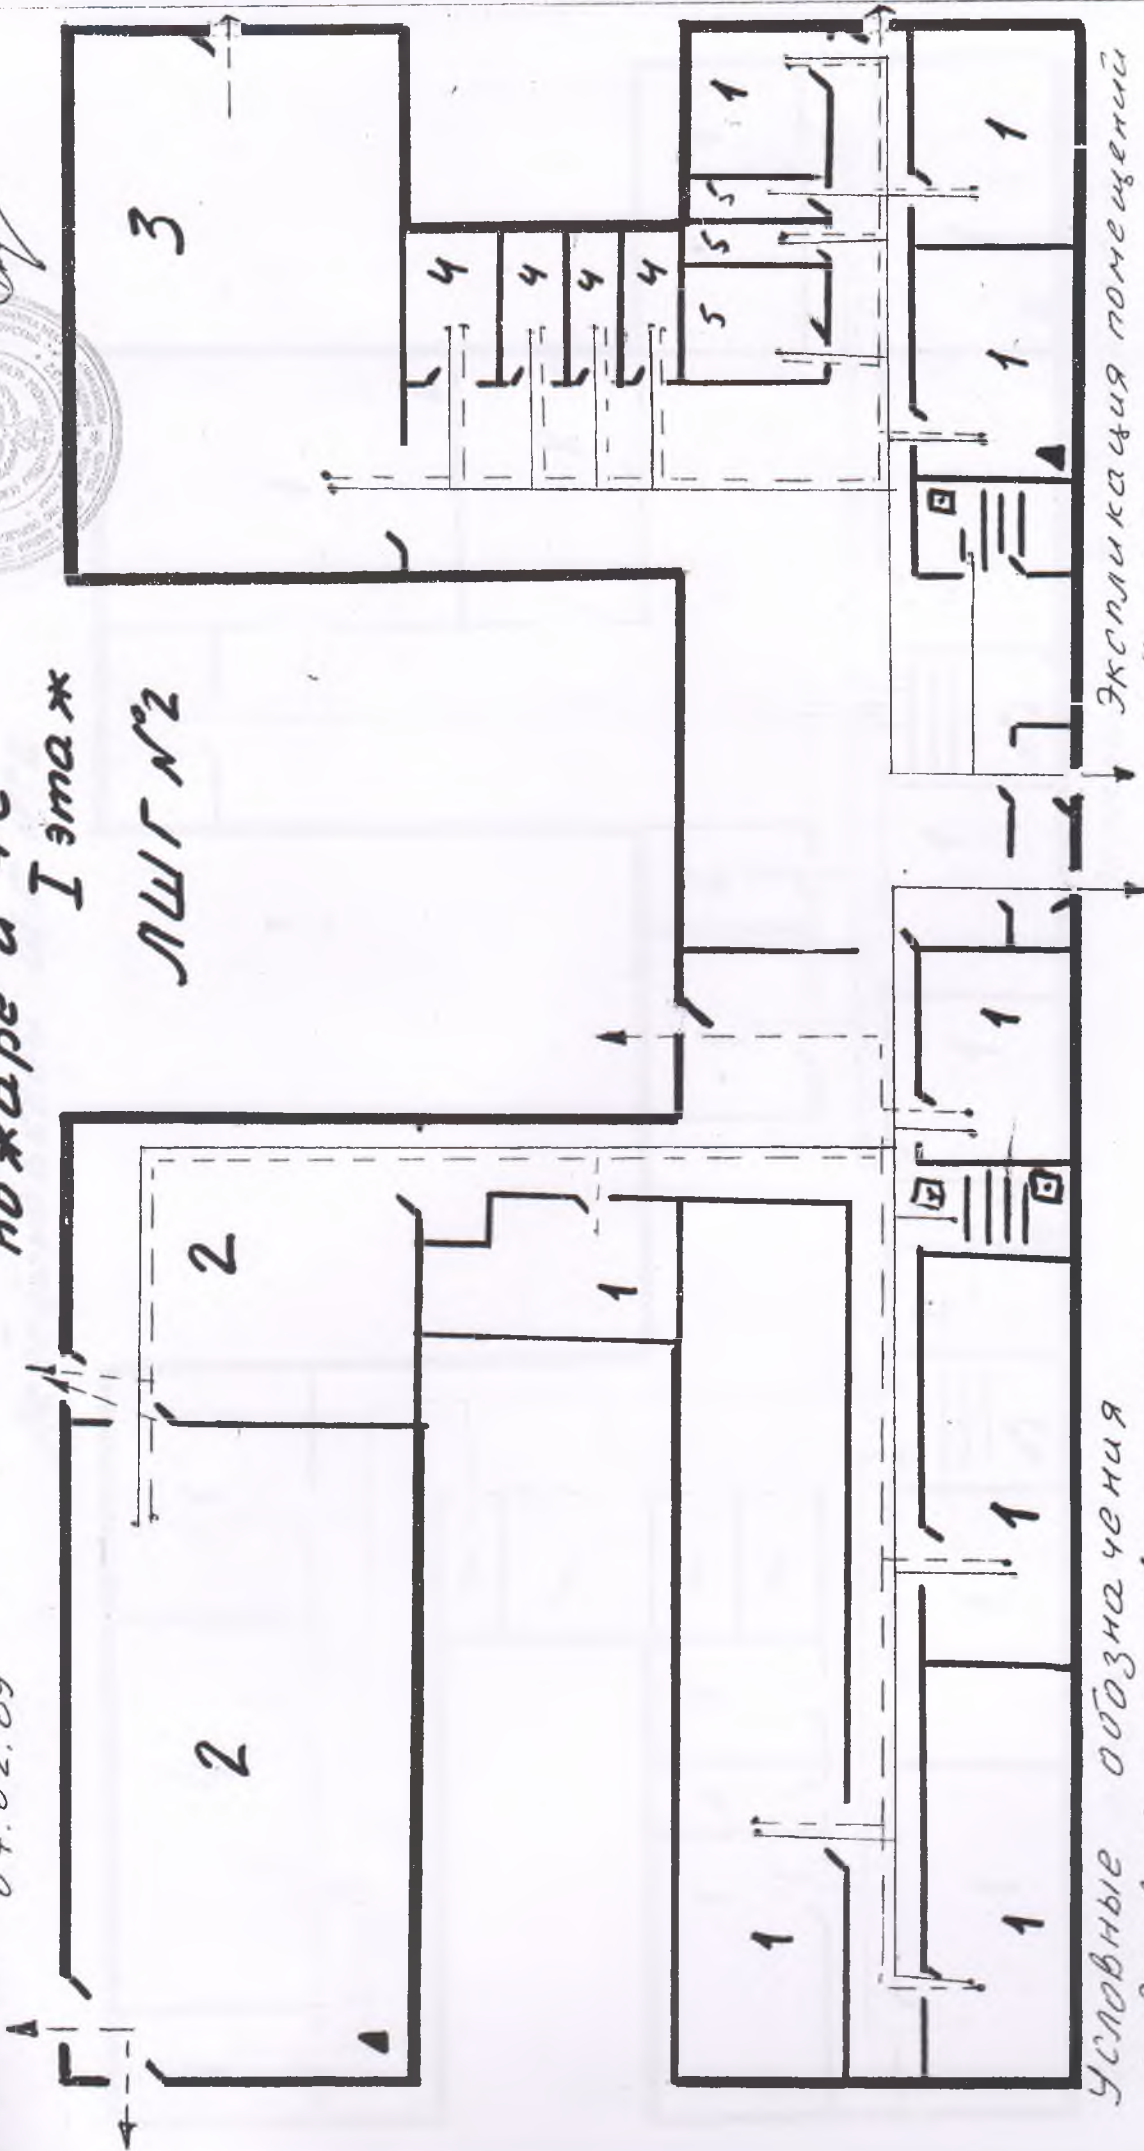

Условные обозначения

- Основной путь эвакуации
- Резервный путь эвакуации
- Пожарный щит
- ▲ Демонстрация

Экспликация помещений

- 1. Уз. класс
- 2. Столовая
- 3. Спор. зал