


"Согласовано"
 Начальник ГПС
 Аламурунского р-на
 М-м Адрахмановым Х.А
 07.02.09

План эвакуации при пожаре ЧС
 II этаж
 Лебединовской ШГ №2

"Утверждено"
 Директор ШГ №2
 Онурова А.Ш

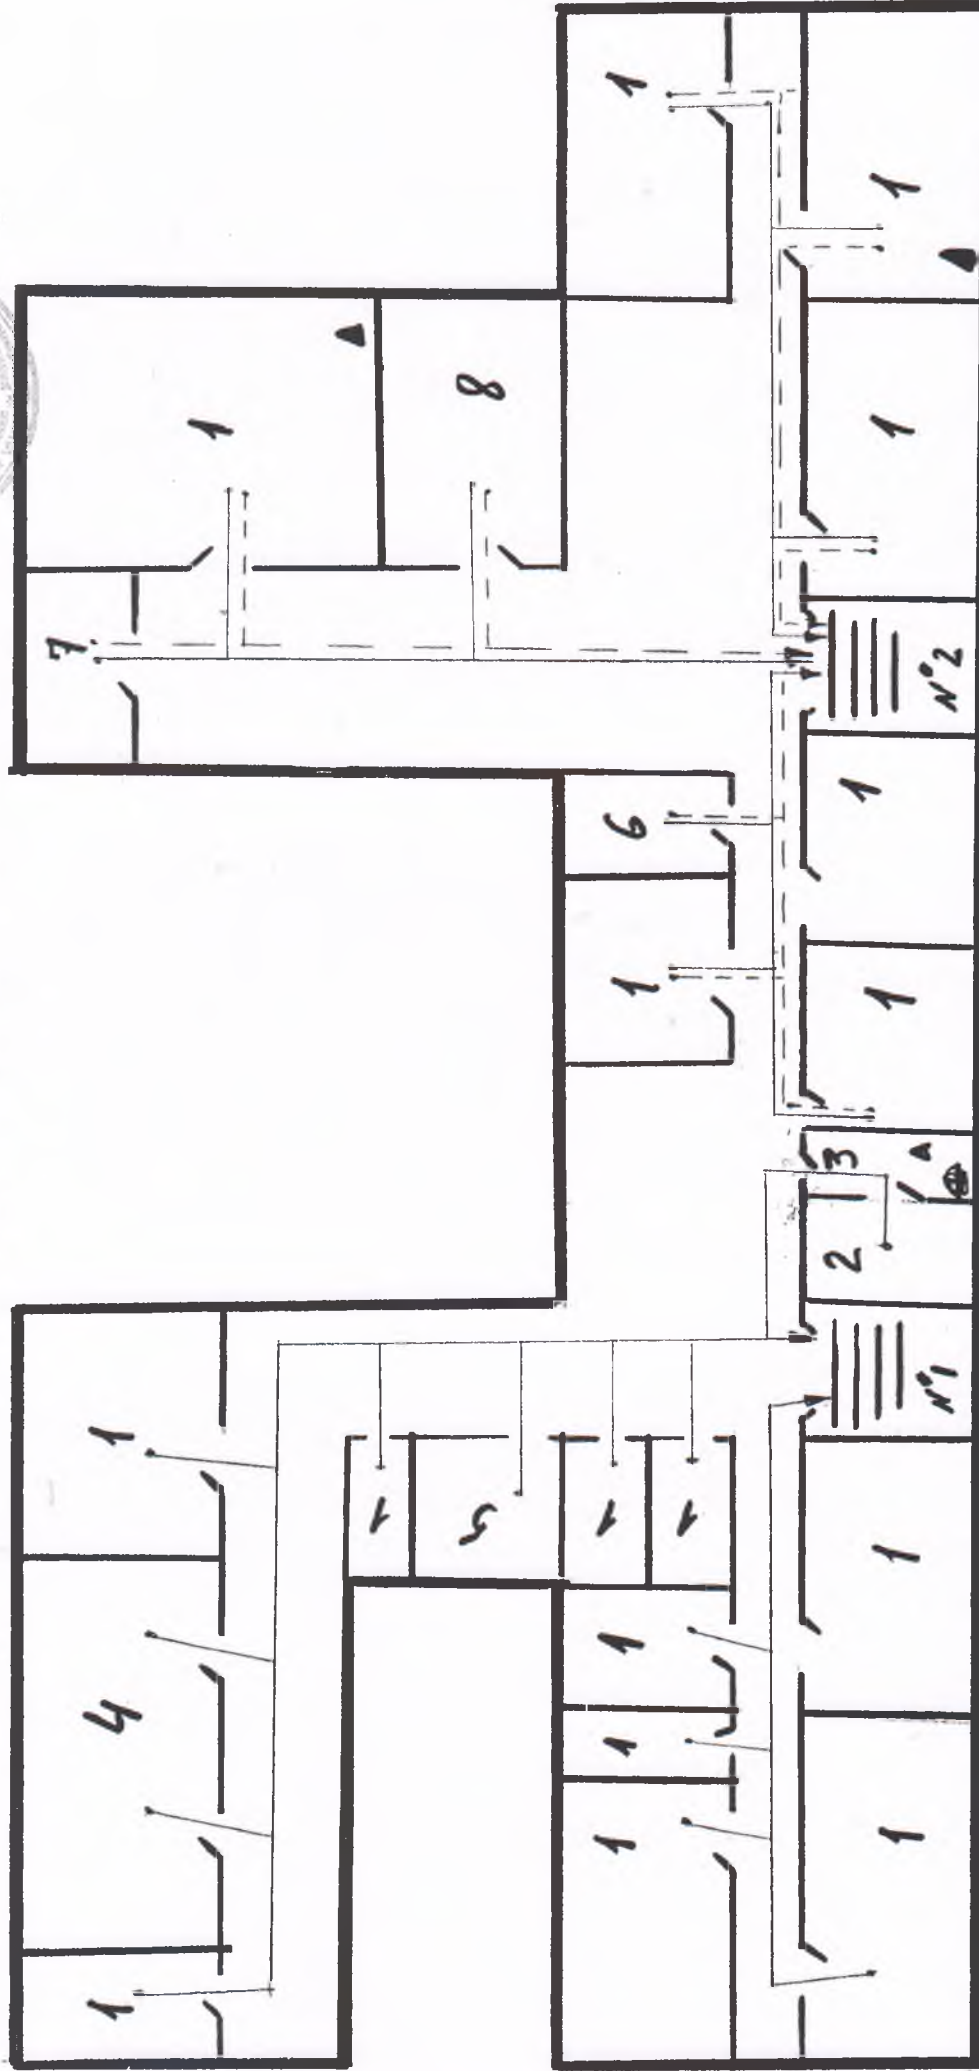

Условные обозначения

- Основной путь эвакуации
- Запасной путь эвакуации
- Огнетушитель
- ▲ Место фойе

Экспликация помещений

1. Учеб. классы
2. Директорская
3. Приемная
4. Актовый зал
5. Бухгалтерия
6. Мед. пункт
7. Ординаторская
8. Соц. педагог