

Согласовано "

Начальник ГПС
Аламудинского р-на
М.И. Абрахманович Х.А
07.02.09.


ПЛАН

эвакуации при пожаре и ЧС

III этаж

Лебединовской Ш.Г №2

"Утверждено"
Директор ЛШГНЗ
Омурова А.Ш.

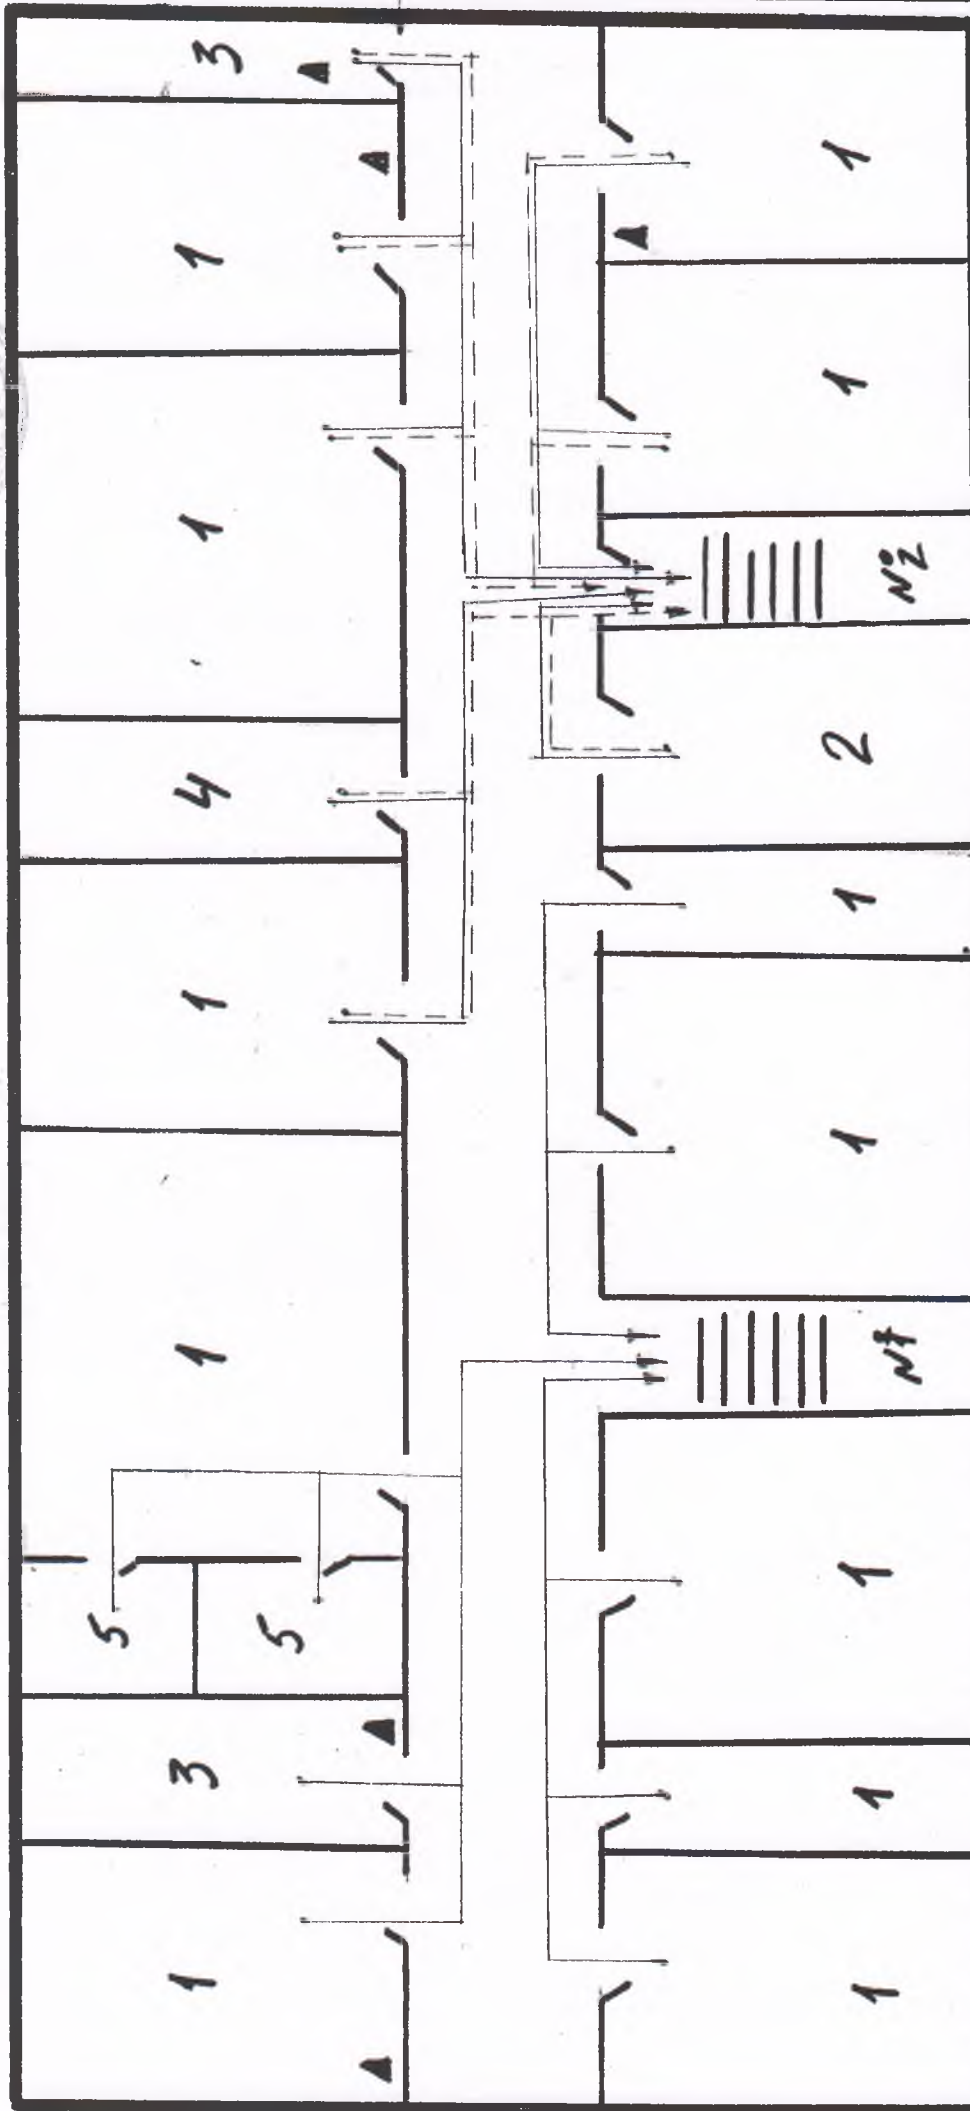

Условные обозначения
 № — Основной путь эвакуации
 № — Заласмой путь эвакуации
 ▲ — Огнетушитель

Экспликация помещений
 1. Ур. класс
 2. Библиотека
 3. Лаборатория
 4. ОРГО
 5. Поав. пом.